


ESCALA GRAFICA

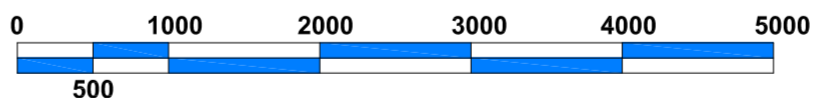

ESCALA 1:50.000

MUNICIPIO DE FUENCALIENTE DE LA PALMA

CLASES DE CARRETERAS	ANCHA DE LA FRANJA (M)	DOMINIO	SERVIDUMBRE	AFECCION	LINEA LIMITE DE EDIFICACION (M) (*)
AUTOPISTA	17	5	20		
AUTOVIA	8	5	7	20	
VIA RARIDA	8	5	7	20	
CARRETERA CONVENCIONAL DE INTERES REGIONAL	8	5	7	25	LPZ LPZ
RESTO DE LA RED	3	5	3	12	RESTO

COSTAS


DOMINIO PUBLICO Y SERVIDUMBRE Y LIMITACIONES A LA PROPIEDAD PRIVADA SEGUN LA LEY DE COSTAS Y SU REGLAMENTO.

LINEA DOMINIO PUBLICO
LINEA SERVIDUMBRE

CUMPLIMIENTO DE LA LEY DE COSTAS

- LOS USOS EN SERVIDUMBRE DE PROTECCION ESTARAN A LO DESCRITO EN LOS ARTS. 24 Y 25
- SERVIDUMBRE DE PROTECCION SEGUN LO ESTABLECIDO EN LA DISPOSICION TRANSITORIA CUARTA
- LOS USOS Y ACTUACIONES QUE SE PROHIBEN EN LA ZONA DE DOMINIO PUBLICO PRECISAN DE LA AUTORIZACION O CONCESION PREVISTA EN LA LEY DE COSTAS, PREVIO OTORGAMIENTO.

	01C	01D			
02A	02B	02A	02B	02A	02B
02C	02D	02C	02D	02C	02D
05A	05B	05A	05B	05A	05B
05C	05D	05C	05D	05C	05D
08A	08B	08A	08B	08A	08B
08C	08D	08C	08D	08C	08D
11A	11B	11A	11B	11A	11B
11C	11D	11C	11D	11C	11D
14A	14B	14A	14B	14A	14B
14C	14D	14C	14D	14C	14D
17A	17B	17A	17B	17A	17B
17C	17D	17C	17D	17C	17D
20A	20B	20A	20B	20A	20B
20C	20D	20C	20D	20C	20D
21A	21B	21A	21B	21A	21B
22A	22B	22A	22B	22A	22B
22C	22D	22C	22D	22C	22D
23A	23B	23A	23B	23A	23B
23C	23D	23C	23D	23C	23D
24C	24D	24C	24D	24C	24D

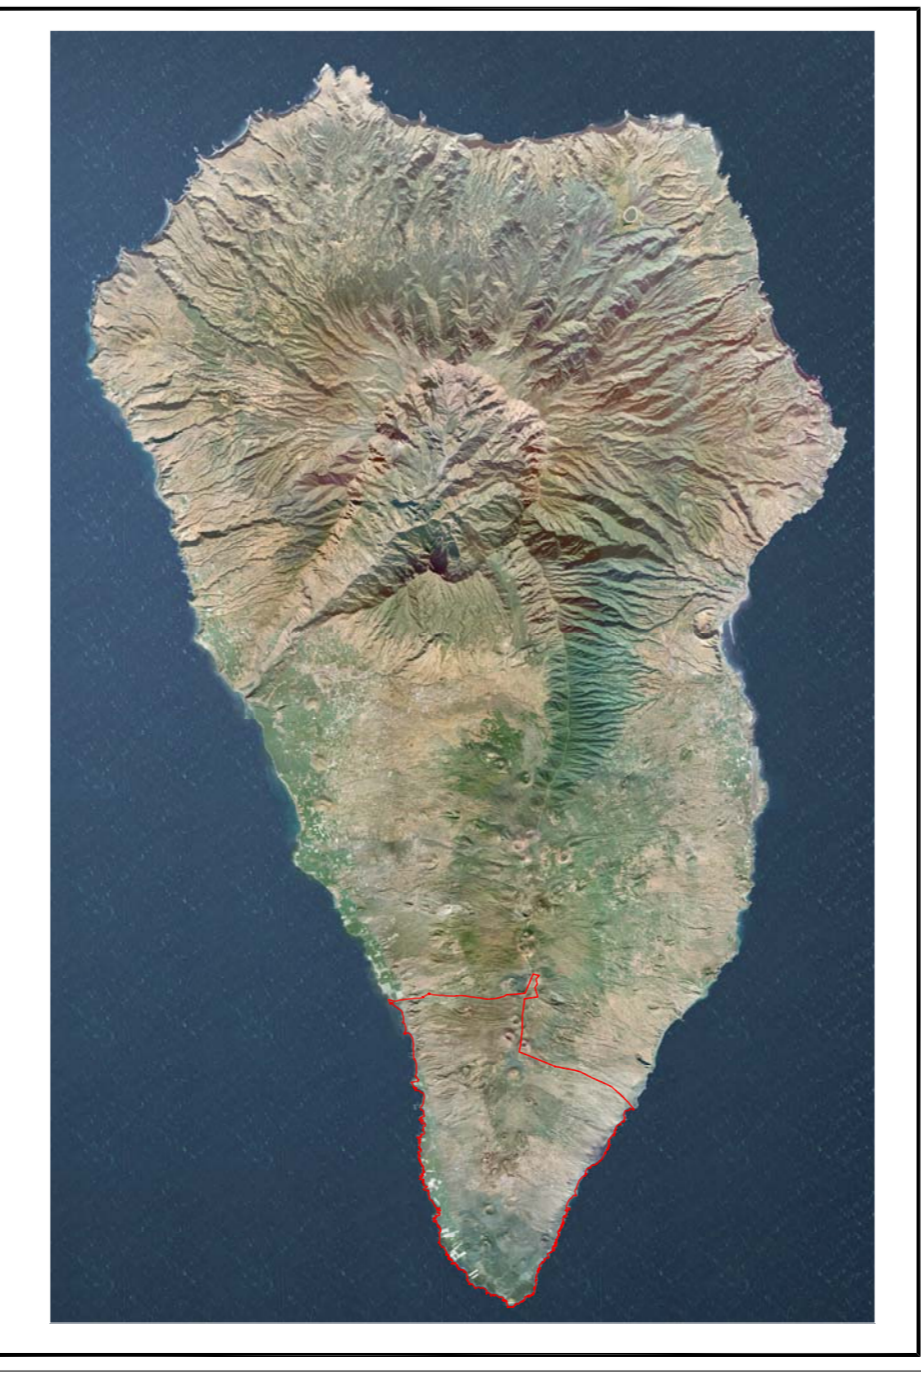

AYUNTAMIENTO DE FUENCALIENTE DE LA PALMA
ISLA DE LA PALMA

PLAN GENERAL DE ORDENACION
FASE DE APROBACION INICIAL

INFORMACION

PLANO: **SITUACION. UBICACION DEL TERMINO MUNICIPAL**

FECHA: MAYO 2006

PLANO Nº: **I-1**

ESCALA: **1:50.000**

JUSTO FERNANDEZ DUQUE S.L.
ARQUITECTURA Y URBANISMO

GOBIERNO DE CANARIAS

GESTION PLANTEAMIENTO TERRITORIAL Y MEDIOAMBIENTAL S.A.

AYUNTAMIENTO DE FUENCALIENTE DE LA PALMA