


- Uso restringido: área de protección (dentro o fuera del ámbito de los Espacios Naturales Protegido (ENP)).
- Uso potencial moderado (con medianas protectoras, correctoras o compensatorias).
- Uso actual moderado (matorrales seriales, cultivos de secano -viñedos-, pastoreo, etc.).
- Uso intensivo (urbano, suburbano, agrícola intensivo, extracción de áridos, etc.).

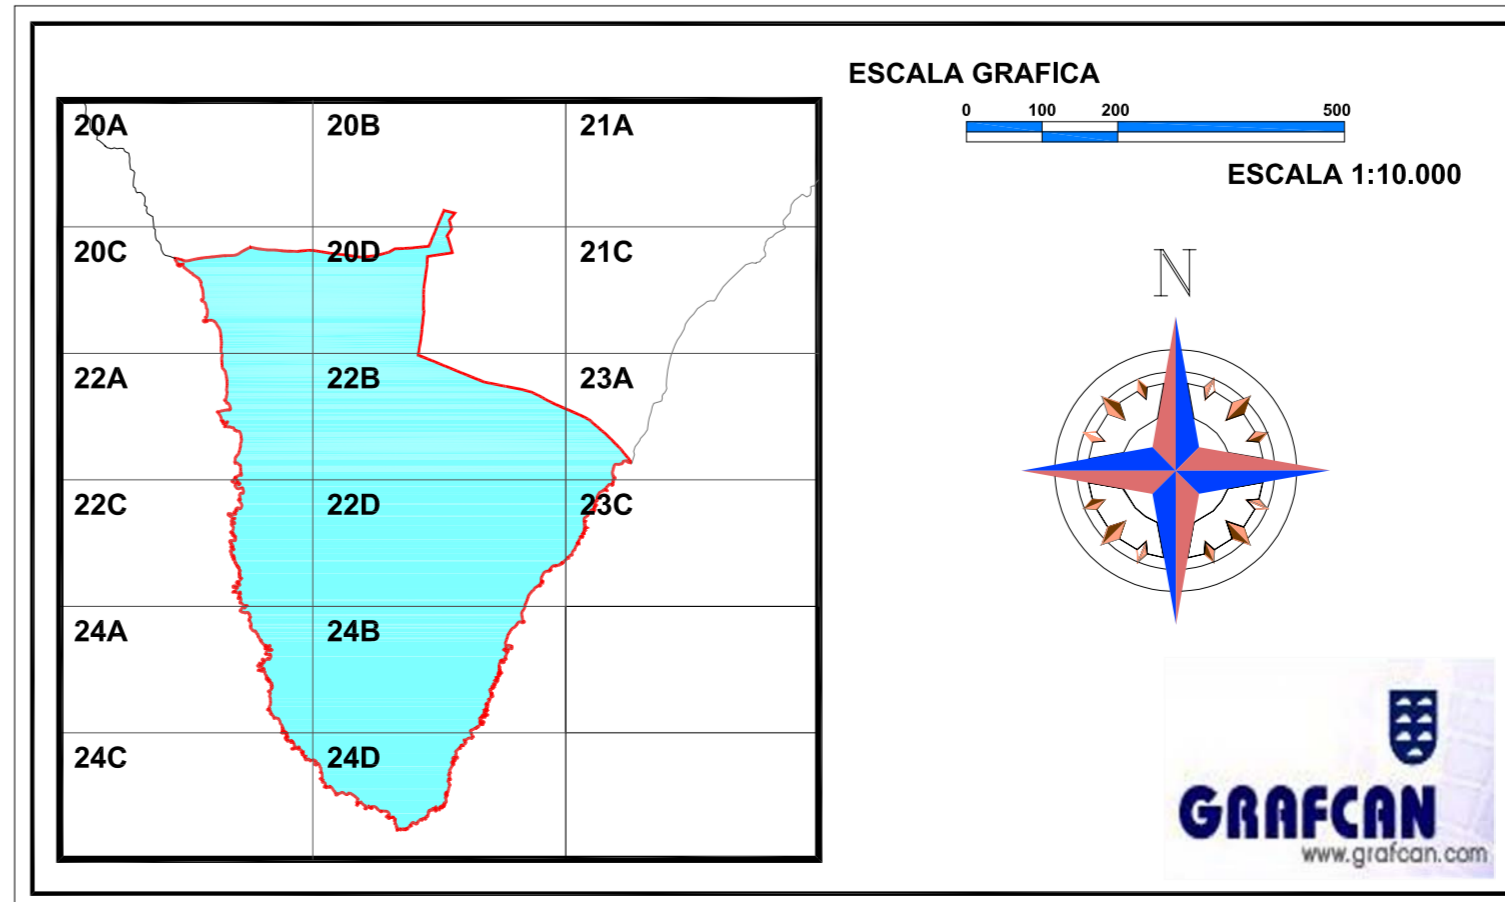

<b>AYUNTAMIENTO DE FUENCALIENTE DE LA PALMA</b>	
<b>ISLA DE LA PALMA</b>	
<b>PLAN GENERAL DE ORDENACION</b>	
<b>FASE DE APROBACION INICIAL</b>	
<b>INFORMACION</b>	
PLANO:	FECHA: MAYO 2006
<b>DIAGNOSTICO AMBIENTAL</b>	PLANO Nº: <b>I-18</b>
<b>EXPRESION GRAFICA</b>	ESCALA: <b>1:10.000</b>
JUSTO FERNANDEZ DUQUE S.L. ARQUITECTURA Y URBANISMO	GESPAN GESTION PLANIFICACION TERRITORIAL Y URBANISTICA
AYUNTAMIENTO DE FUENCALIENTE DE LA PALMA	AYUNTAMIENTO DE FUENCALIENTE DE LA PALMA