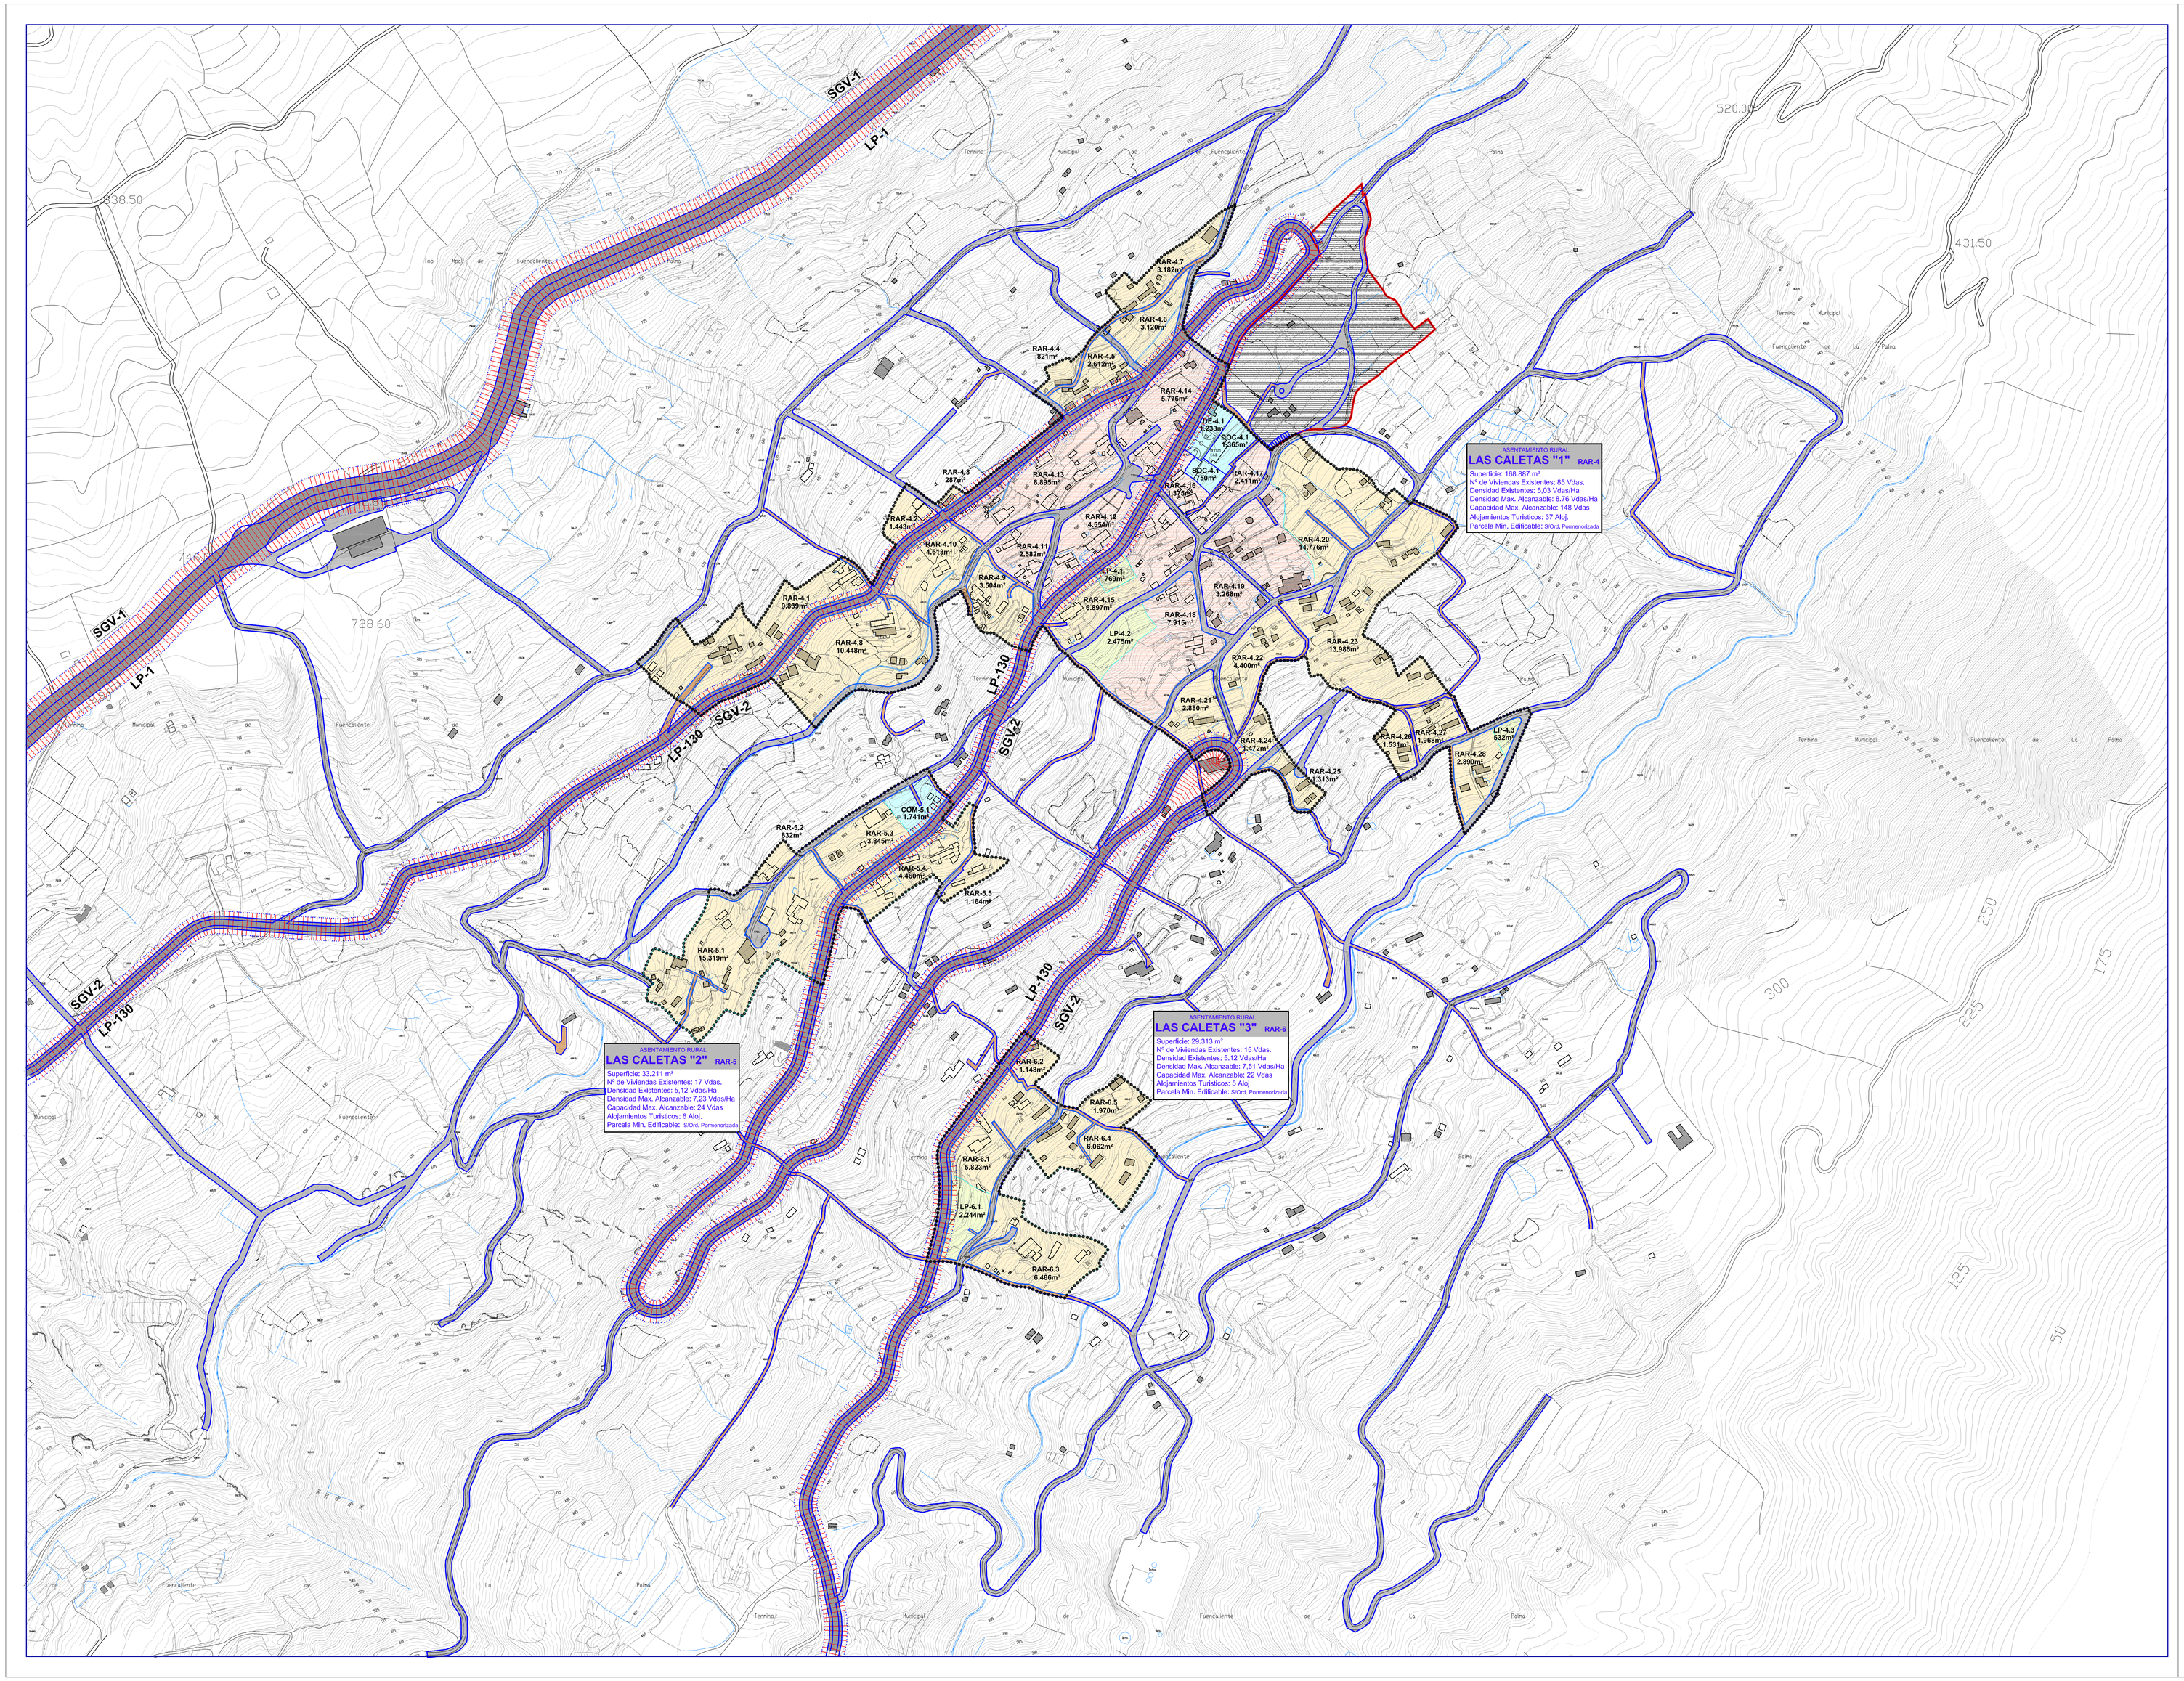

USOS PORMENORIZADOS.

- SECTOR DE SUELO URBANO Y URBANIZABLE
- LIMITE DE LOS ASENTAMIENTOS RURALES
- SUELO RUSTICO DE PROTECCIÓN DE INFRAESTRUCTURAS

ASENTAMIENTOS RURALES

SISTEMA LUCRATIVO PRIVADO

- EDIFICACIÓN RESIDENCIAL Y USOS COMPATIBLES "PARCELA MINIMA 750 m²"
- EDIFICACIÓN RESIDENCIAL Y USOS COMPATIBLES "PARCELA MINIMA 500 m²"

SERVICIOS DE INTERES PÚBLICO Y SOCIAL

DE DOTACIONAL DEPORTIVO
LAS CALETAS "1" 1.233 m2
LAS CALETAS "2"
LAS CALETAS "3"

DOC DOTACIONAL DOCENTE
LAS CALETAS "1" 1.365 m2
LAS CALETAS "2"
LAS CALETAS "3"

SOC DOTACIONAL SOCIAL
LAS CALETAS "1" 750 m2
LAS CALETAS "2"
LAS CALETAS "3"

COM EQUIPAMIENTO COMERIAL
LAS CALETAS "1"
LAS CALETAS "2" 1.810 m2
LAS CALETAS "3"

ESPACIOS LIBRES

- ESPACIOS LIBRES DE DOMINIO Y USO PÚBLICO

SISTEMA VIARIO

VIARIO DE PRIMER NIVEL INSULAR

8	CARRETERA CIRCUNVALACION INSULAR	LP-1	SGV-1
8	CARRETERA CIRCUNVALACION LOS CANARIOS	LP-1	SGV-4

VIARIO RODADO DE SEGUNDO NIVEL (COMARCAL)

3	CARRETERA DE LAS CALETAS	LP-130	SGV-2
3	CARRETERA LOS QUEMADOS	LP-128	SGV-3
3	CARRETERA DE LAS INDIAS	LP-1282	SGV-5
	CARRETERA DE LA COSTA DE FUENCALIENTE		SGV-6

CLASES DE CARRETERAS	ANCHA DE LA FRANJA (M): DOMINIO	SERVIDUMBRE	AFECCION	LINEA LIMITE DE EDIFICACION (M) (*)	
AUTOPISTA	8	17	5	35	
AUTOVIA	8	15	7	30	
VIA RAPIDA	8	10	7	30	
CARRETERA CONVENCIONAL DE INTERES REGIONAL	8	10	7	25	LP-1
RESTO DE LA RED	3	5	3	12	RESTO

VIARIO RODADO DE TERCER NIVEL (3) Y LOCAL (L) EXISTENTE

VIARIO CAPILAR EXISTENTE

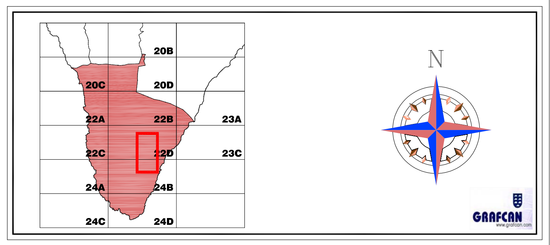

AYUNTAMIENTO DE FUENCALIENTE DE LA PALMA
ISLA DE LA PALMA

PLAN GENERAL DE ORDENACION
FASE DE APROBACION INICIAL

ORDENACION PORMENORIZADA

PLANO: **LAS CALETAS 1, LAS CALETAS 2 Y LAS CALETAS 3 CALIFICACIÓN DEL SUELO Y ORDENACIÓN**

FECHA: MAYO 2006

PLANO Nº **OP-AR-2.1**

ESCALA: **1:2.000**

JUSTO FERNANDEZ DUQUE S.L.
ARQUITECTURA Y URBANISMO
C/ PRINCIPE FELIPE 30, 2 P.
SAN ANDRES Y SAUCES
TFNO 922 43 00 12
FAX 922 43 09 12
estudio1@justofernandezduque.com

GOBIERNO DE CANARIAS

GESTION PLANEAMIENTO TERRITORIAL Y MEDIOAMBIENTAL S.A. GesPlan

AYUNTAMIENTO DE FUENCALIENTE DE LA PALMA